

Lieu-dit "LA MOISENTERIE"

DEPARTEMENT DE LA MANCHE

COMMUNE DE MEAUTIS

"D443 - La Moiserie"
Lagunes

Agence Basse Normande

SAFEGE
Ingénierie, Conception

Agence Basse Normande


ESQ DOB AVP PRO DCE DOE





NUMERO DE PLAN: 2020-68

NUMERO D'ETUDE: ECHELLE

DATE: 20/11/2020

CHEF DE PROJET: MICHAEL CHARLEUX

Projet: PR_50C_Meautis_Lagunes_2020_68_V01_2020-11-20

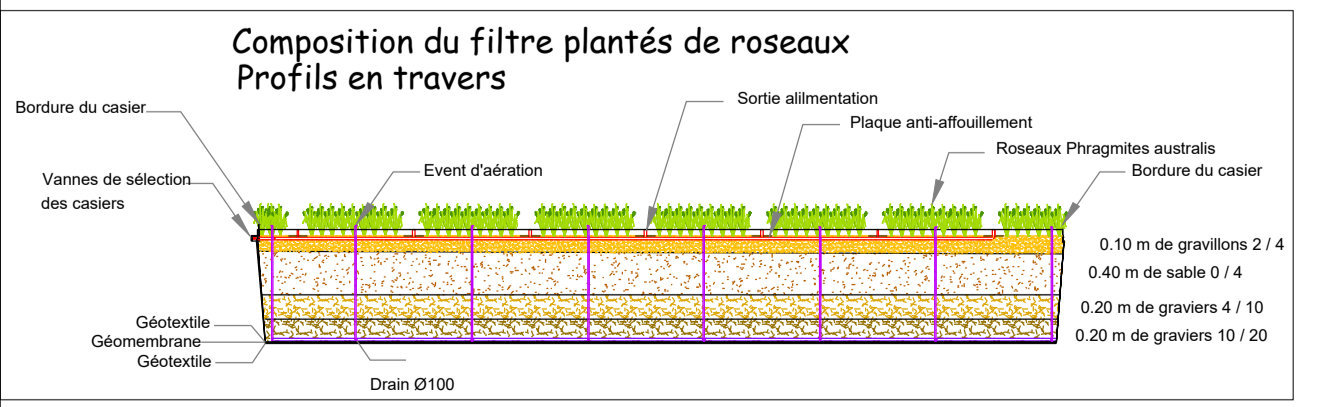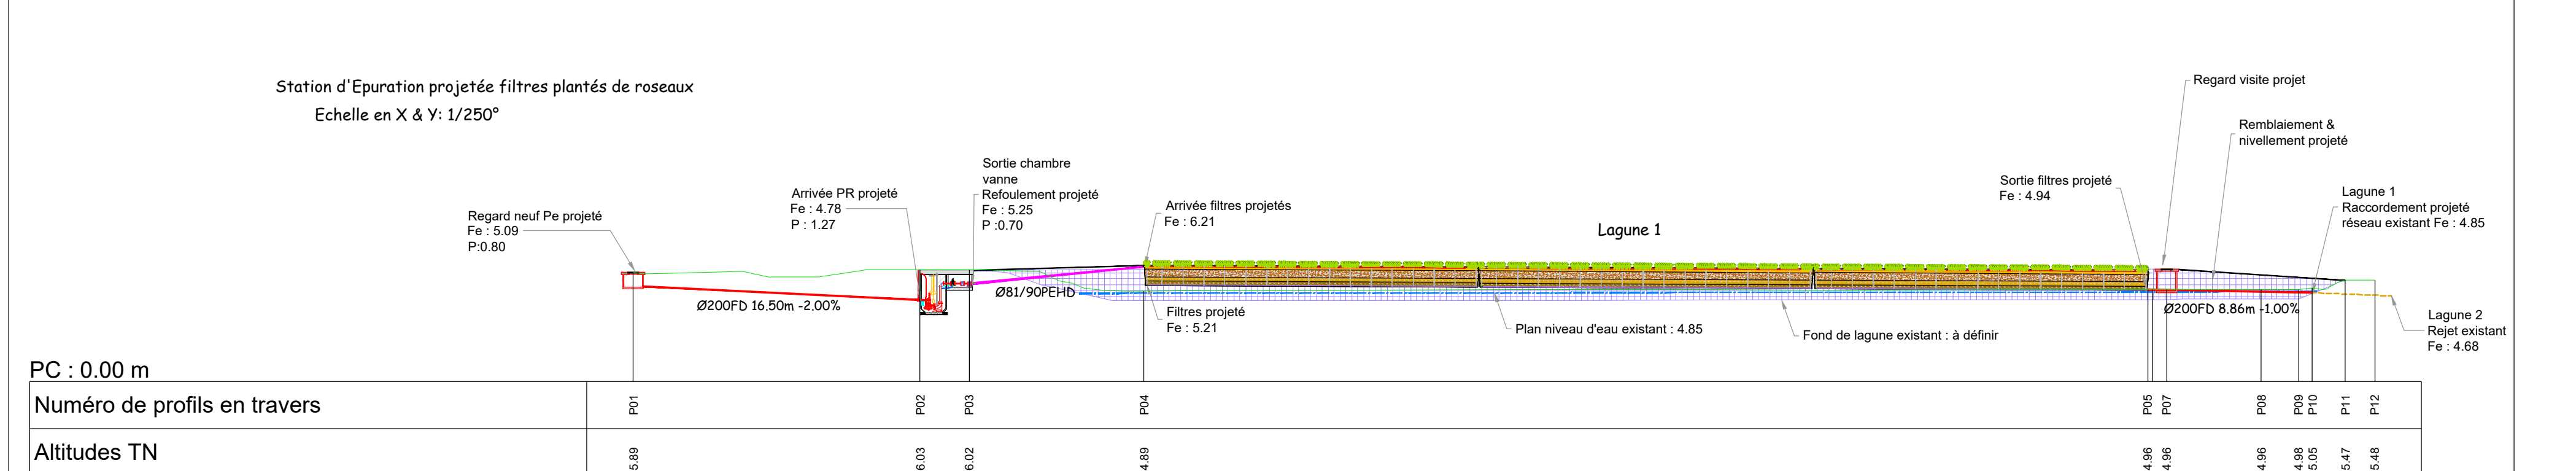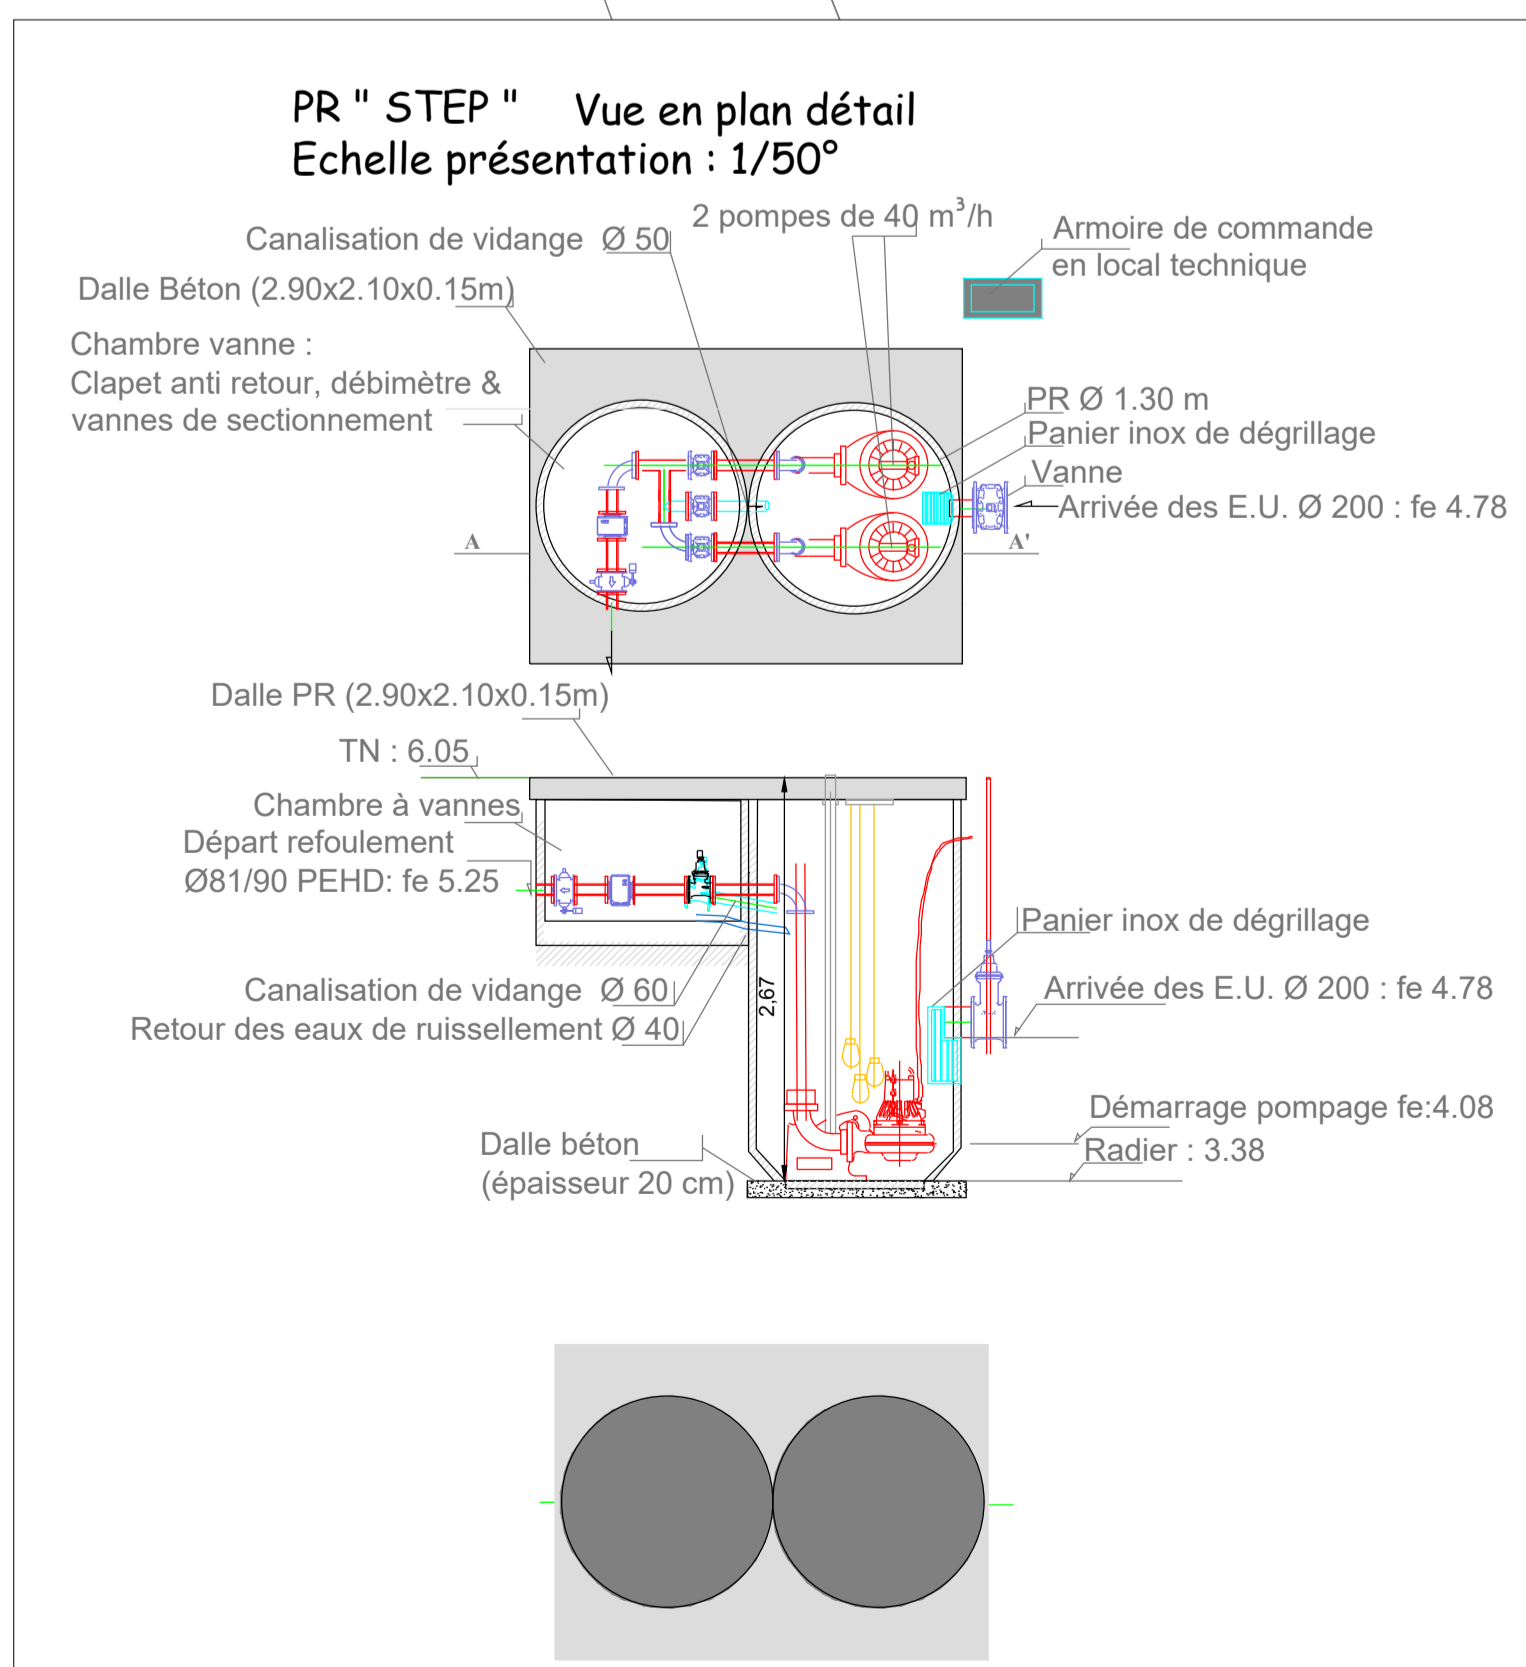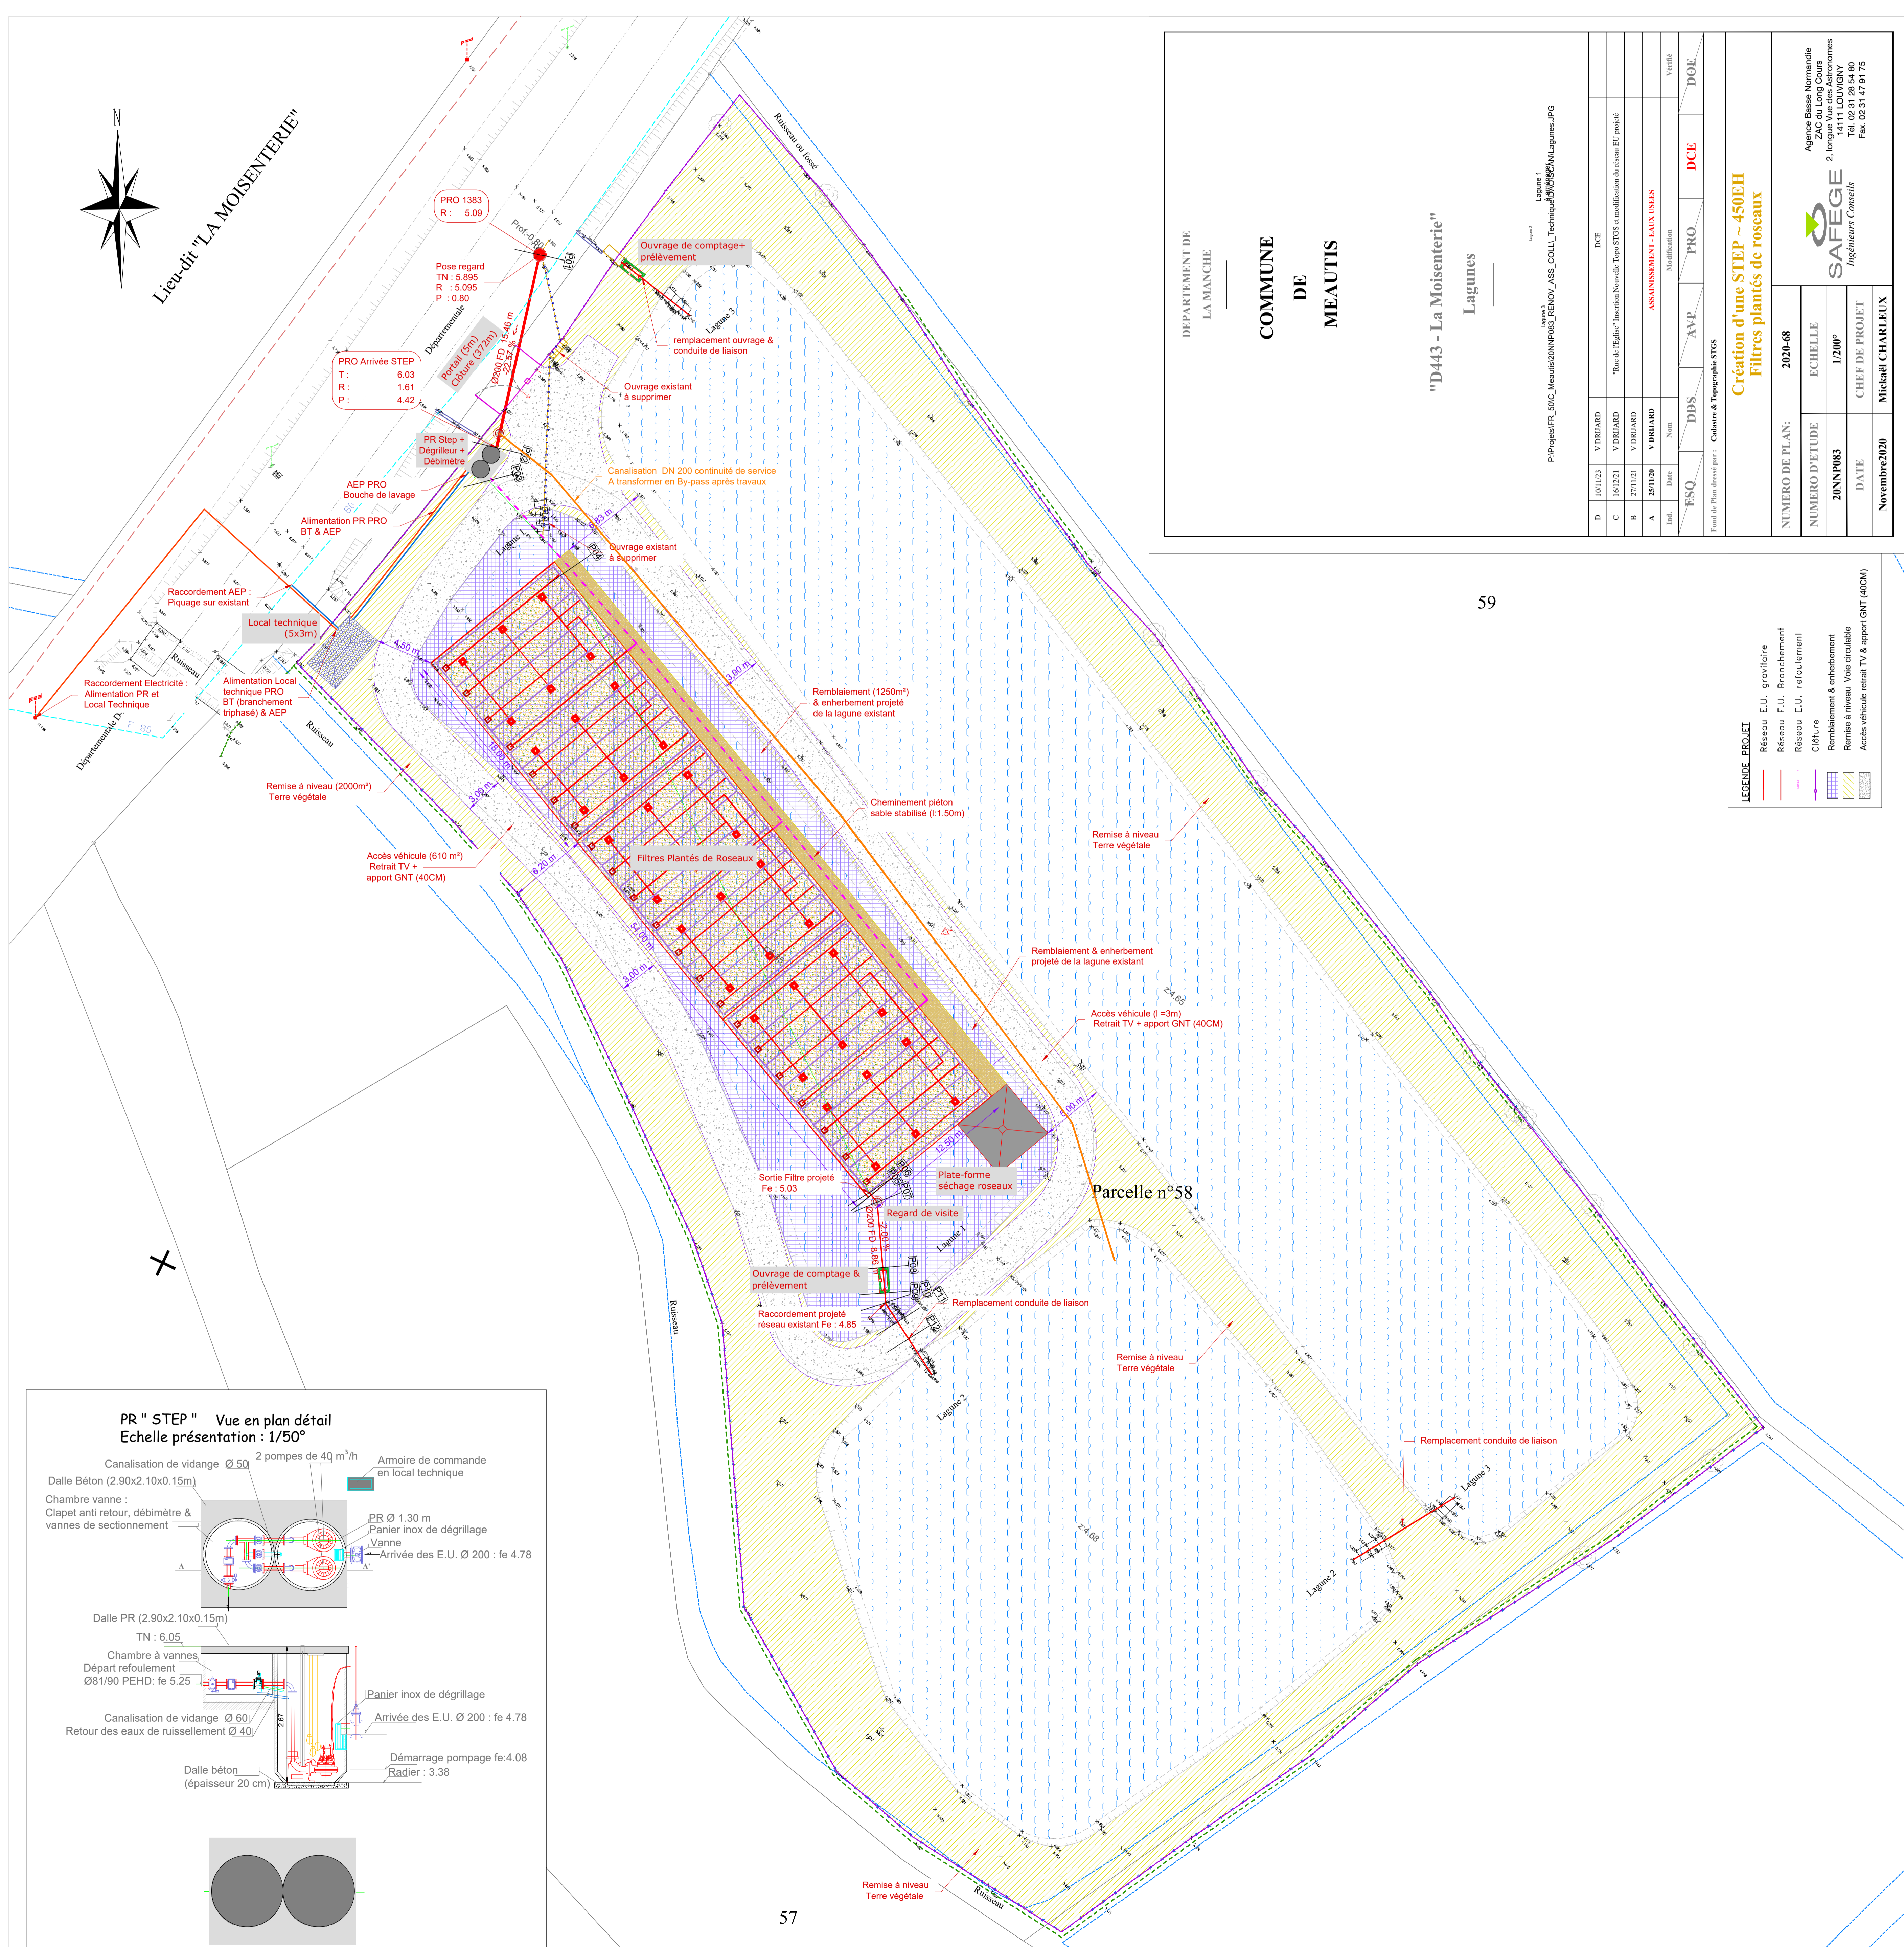

59

57

LEGENDE PROJET

